


# ŁÓDŹ UL. WÓLCZAŃSKA 248

## budynek D

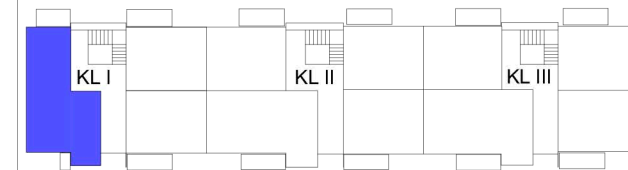

LOKALIZACJA W BUDYNKU



BUDYNEK D, LOKAL MIESZKALNY NR1 , PARTER


ZESTAWIENIE POWIERZCHNI MIESZKANIA:

|                       |                            |
|-----------------------|----------------------------|
| HOL                   | 9,63                       |
| POKÓJ                 | 12,32                      |
| POKÓJ                 | 13,57                      |
| POKÓJ Z ANEKSEM KUCH. | 30,81                      |
| ŁAZIENKA              | 4,80                       |
| WC                    | 2,12                       |
| <b>PUM=</b>           | <b>73,25 m<sup>2</sup></b> |


1. Wymiary pomieszczeń , lokalizacja przyborów sanitarnych itp. podano zgodnie z projektem budowlanym. Mogą wystąpić niewielkie różnice wymiarów i ustuwania elementów powstałe w trakcie realizacji prac budowlanych.
2. Powierzchnie użytkowe lokalu określona na podstawie normy PN - ISO 9836:1997
3. Przedstawiona na rzucie aranżacja mieszkania ma charakter poglądowy i nie stanowi oferty w rozumieniu przepisów kodeksu cywilnego.



[www.ezbud.pl](http://www.ezbud.pl)  
 e-mail: [mieszkania@ezbud.pl](mailto:mieszkania@ezbud.pl)  
 tel. 667- 300-710, 607-777- 430

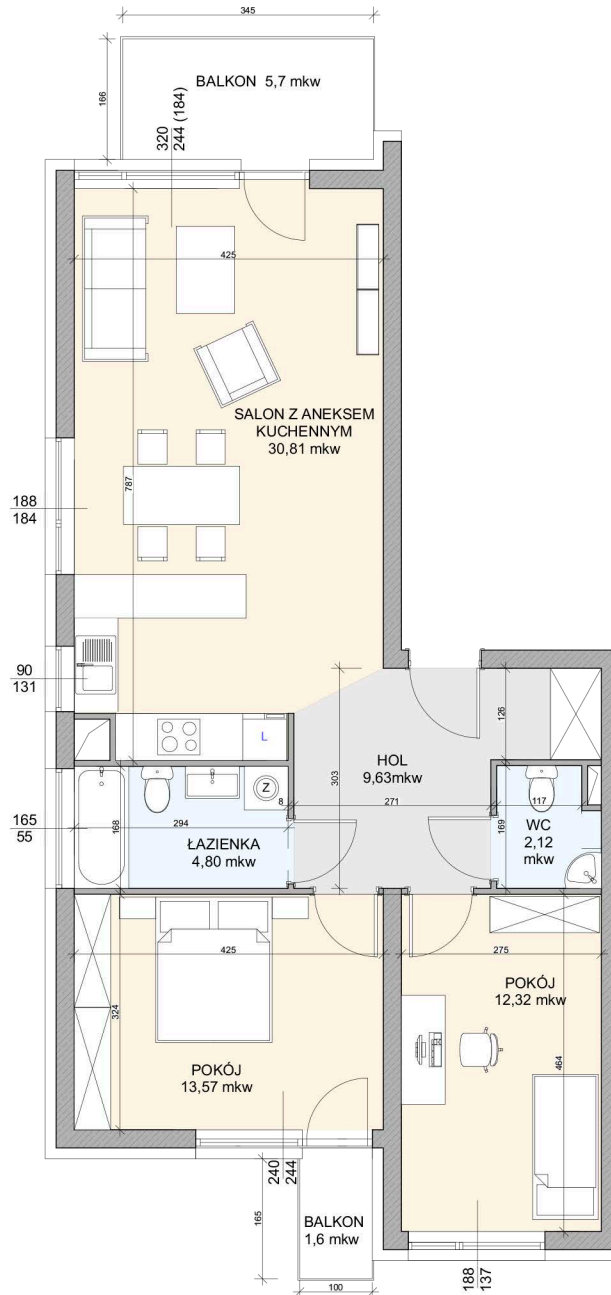

Pn

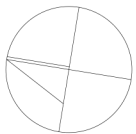

SKALA 1:100

### RZUT MIESZKANIA NR 1