


ŁÓDŹ UL. WÓLCZAŃSKA 248
budynek D

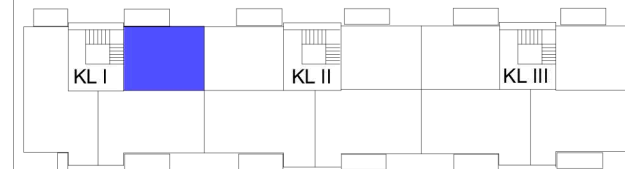

LOKALIZACJA W BUDYNKU



BUDYNEK D, LOKAL MIESZKALNY NR 10, PIĘTRO III


ZESTAWIENIE POWIERZCHNI MIESZKANIA:

HOL	4,58
POKÓJ	11,82
POKÓJ Z ANEKSEM KUCH.	27,27
ŁAZIENKA	5,45
	PUM= 49,12 m²


1. Wymiary pomieszczeń, lokalizacja przyborów sanitarnych itp. podano zgodnie z projektem budowlanym. Mogą wystąpić niewielkie różnice wymiarów i ustawienia elementów powstałe w trakcie realizacji prac budowlanych.
2. Powierzchnie użytkowe lokalu określona na podstawie normy PN - ISO 9836:1997
3. Przedstawiona na rzucie aranżacja mieszkania ma charakter poglądowy i nie stanowi oferty w rozumieniu przepisów kodeksu cywilnego.



www.ezbud.pl
 e-mail: mieszkania@ezbud.pl
 tel. 667- 300-710, 607-777- 430

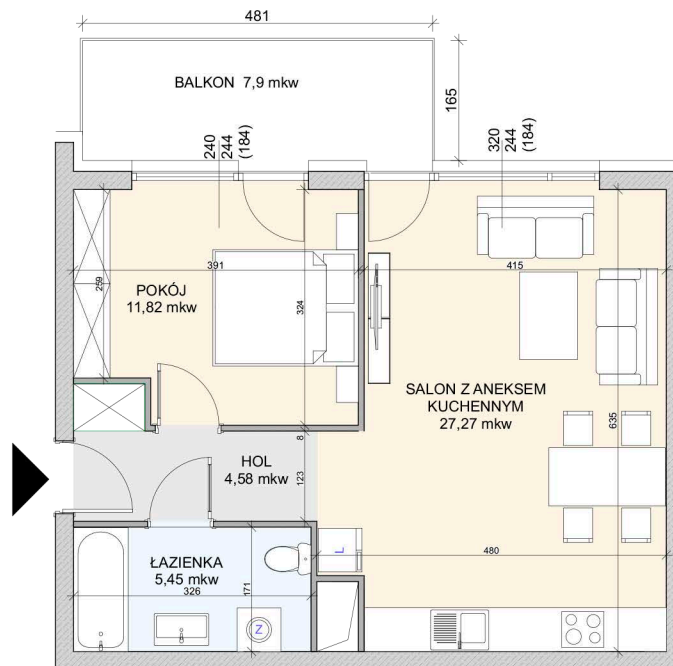

Pn

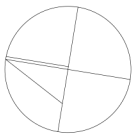

SKALA 1:100

RZUT MIESZKANIA NR 10