


ŁÓDŹ UL. WÓLCZAŃSKA 248
budynek D

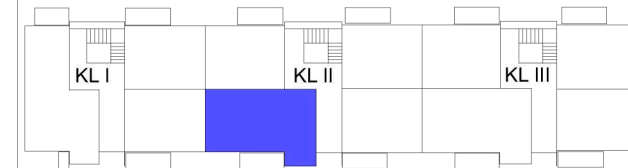

LOKALIZACJA W BUDYNKU





BUDYNEK D, LOKAL MIESZKALNY NR 13, PARTER

ZESTAWIENIE POWIERZCHNI MIESZKANIA:

HOL	9,84
POKÓJ	12,32
POKÓJ	12,49
POKÓJ Z ANEKSEM KUCH.	27,65
ŁAZIENKA	5,45
WC	1,89
PUM= 69,64m²	

1. Wymiary pomieszczeń, lokalizacja przyborów sanitarnych itp. podano zgodnie z projektem budowlanym. Mogą wystąpić niewielkie różnice wymiarów i ustuwania elementów powstałe w trakcie realizacji prac budowlanych.
2. Powierzchnie użytkowe lokalu określona na podstawie normy PN - ISO 9836:1997
3. Przedstawiona na rzucie aranżacja mieszkania ma charakter poglądowy i nie stanowi oferty w rozumieniu przepisów kodeksu cywilnego.

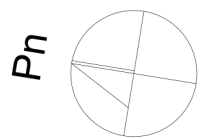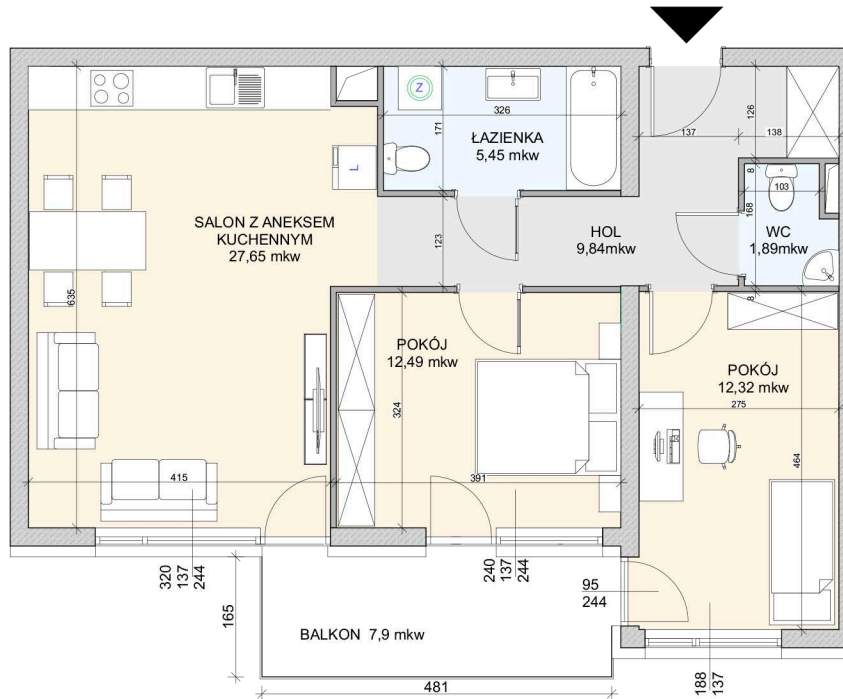

SKALA 1:100

RZUT MIESZKANIA NR 13



www.ezbud.pl
e-mail: mieszkania@ezbud.pl
tel. 667- 300-710, 607-777- 430