


ŁÓDŹ UL. WÓLCZAŃSKA 248

budynek D



LOKALIZACJA W BUDYNKU

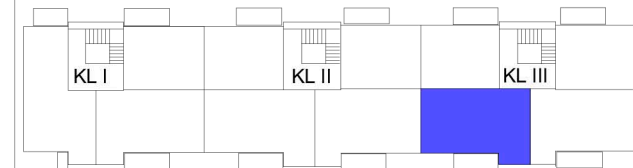

BUDYNEK D, LOKAL MIESZKALNY NR 39, PIĘTRO II

ZESTAWIENIE POWIERZCHNI MIESZKANIA:


| | |
|-----------------------|-------|
| HOL | 10,03 |
| POKÓJ | 12,55 |
| POKÓJ | 12,49 |
| POKÓJ Z ANEKSEM KUCH. | 27,40 |
| ŁAZIENKA | 5,45 |
| WC | 1,84 |

PUM= 69,76 m²


1. Wymiary pomieszczeń, lokalizacja przyborów sanitarnych itp. podano zgodnie z projektem budowlanym. Mogą wystąpić niewielkie różnice wymiarów i ustawienia elementów powstałe w trakcie realizacji prac budowlanych.
2. Powierzchnie użytkowe lokalu określona na podstawie normy PN - ISO 9836:1997
3. Przedstawiona na rzucie aranżacja mieszkania ma charakter poglądowy i nie stanowi oferty w rozumieniu przepisów kodeksu cywilnego.



www.ezbud.pl
e-mail: mieszkania@ezbud.pl
tel. 667- 300-710, 607-777- 430

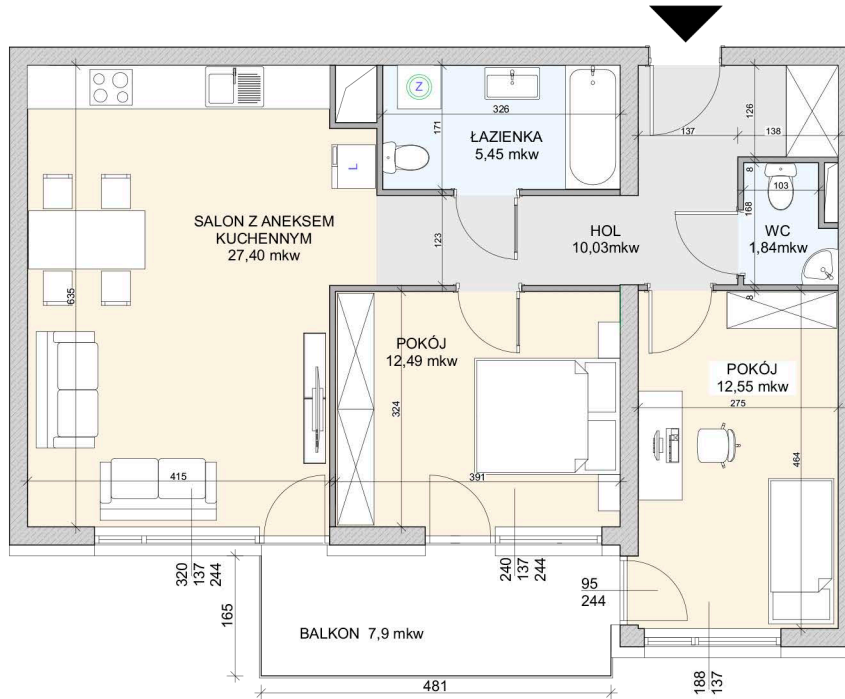

Pn

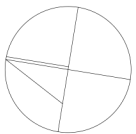

SKALA 1:100

RZUT MIESZKANIA NR 39