


ŁÓDŹ UL. WÓLCZAŃSKA 248
budynek C

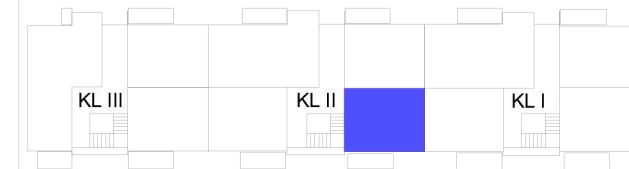

LOKALIZACJA W BUDYNKU




BUDYNEK C, LOKAL MIESZKALNY NR 26, PARTER


ZESTAWIENIE POWIERZCHNI MIESZKANIA:

HOL	4,48
POKÓJ	11,69
POKÓJ Z ANEKSEM KUCH.	27,65
ŁAZIENKA	5,37
	PUM= 49,19 m²

1. Wymiary pomieszczeń, lokalizacja przyborów sanitarnych itp. podano zgodnie z projektem budowlanym. Mogą wystąpić niewielkie różnice wymiarów i ustawiania elementów powstałe w trakcie realizacji prac budowlanych.
2. Powierzchnie użytkowe lokalu określona na podstawie normy PN - ISO 9836:1997
3. Przedstawiona na rzucie aranżacja mieszkania ma charakter poglądowy i nie stanowi oferty w rozumieniu przepisów kodeksu cywilnego.

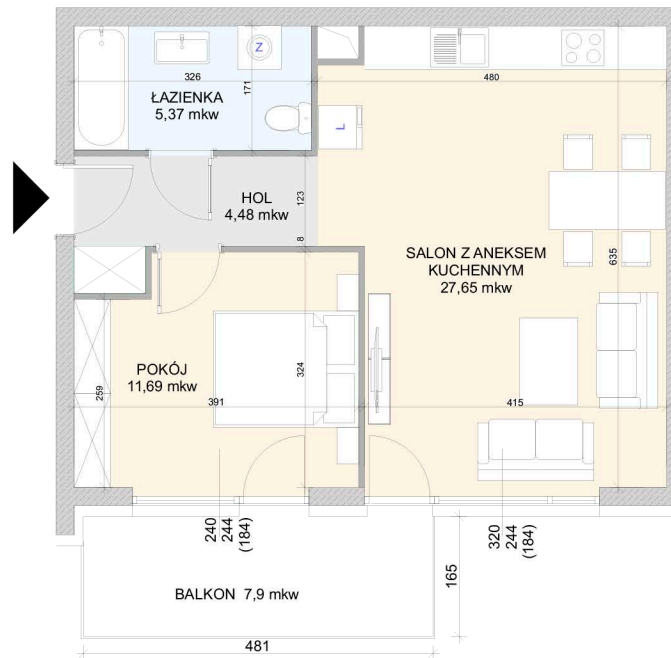

Pn

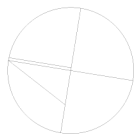

SKALA 1:100

RZUT MIESZKANIA NR 26



www.ezbud.pl
e-mail: mieszkania@ezbud.pl
tel. 667- 300-710, 607-777- 430