


ŁÓDŹ UL. WÓLCZAŃSKA 248
budynek C

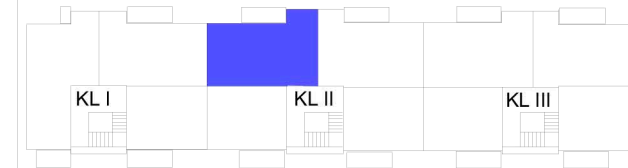

LOKALIZACJA W BUDYNKU




BUDYNEK C, LOKAL MIESZKALNY NR 42, PIĘTRO IV


ZESTAWIENIE POWIERZCHNI MIESZKANIA:

HOL	10,03
POKÓJ	12,55
POKÓJ	12,49
POKÓJ Z ANEKSEM KUCH.	27,15
ŁAZIENKA	5,45
WC	1,74
PUM= 69,41 m²	

1. Wymiary pomieszczeń , lokalizacja przyborów sanitarnych itp. podano zgodnie z projektem budowlanym. Mogą wystąpić niewielkie różnice wymiarów i ustuowania elementów powstałe w trakcie realizacji prac budowlanych.
2. Powierzchnie użytkowe lokalu określona na podstawie normy PN - ISO 9836:1997
3. Przedstawiona na rzucie aranżacja mieszkania ma charakter poglądowy i nie stanowi oferty w rozumieniu przepisów kodeksu cywilnego.

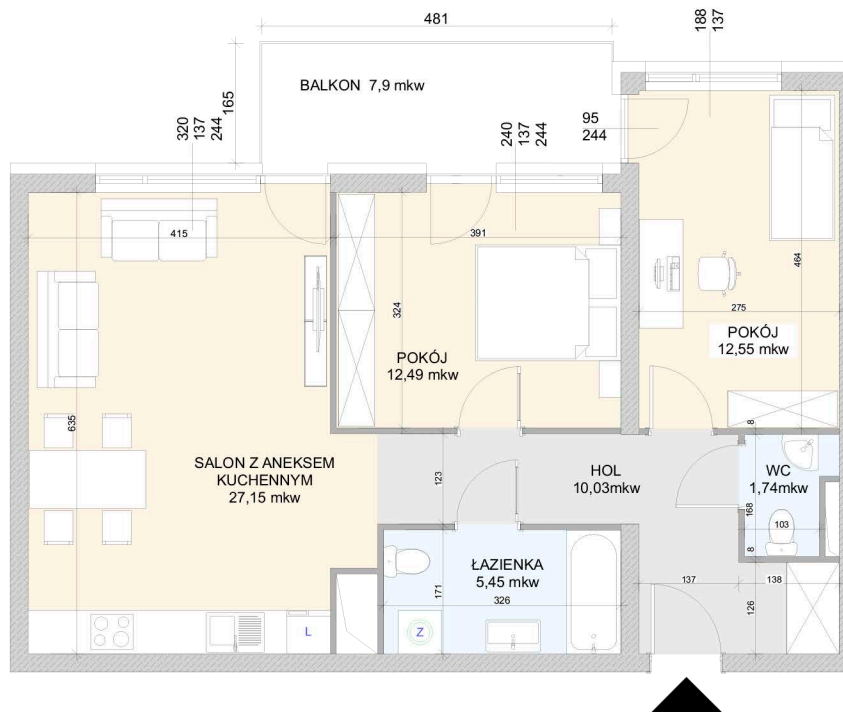

Pn

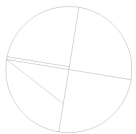

SKALA 1:100

RZUT MIESZKANIA NR 42



www.ezbud.pl

e-mail: mieszkania@ezbud.pl
tel. 667- 300-710, 607-777- 430