

**ŁÓDŹ UL. WÓLCZAŃSKA 248**  
budynek C



LOKALIZACJA W BUDYNKU



**BUDYNEK C, LOKAL MIESZKALNY NR 51 , PARTER**


ZESTAWIENIE POWIERZCHNI MIESZKANIA:

HOL	9,63
POKÓJ	12,32
POKÓJ	13,57
POKÓJ Z ANEKSEM KUCH.	30,81
ŁAZIENKA	4,80
WC	2,12
	<b>PUM= 73,25 m<sup>2</sup></b>


1. Wymiary pomieszczeń , lokalizacja przyborów sanitarnych itp. podano zgodnie z projektem budowlanym. Mogą wystąpić niewielkie różnice wymiarów i ustuwania elementów powstałe w trakcie realizacji prac budowlanych.
2. Powierzchnie użytkowe lokalu określona na podstawie normy PN - ISO 9836:1997
3. Przedstawiona na rzucie aranżacja mieszkania ma charakter poglądowy i nie stanowi oferty w rozumieniu przepisów kodeksu cywilnego.



[www.ezbud.pl](http://www.ezbud.pl)  
e-mail: [mieszkania@ezbud.pl](mailto:mieszkania@ezbud.pl)  
tel. 667- 300-710, 607-777- 430

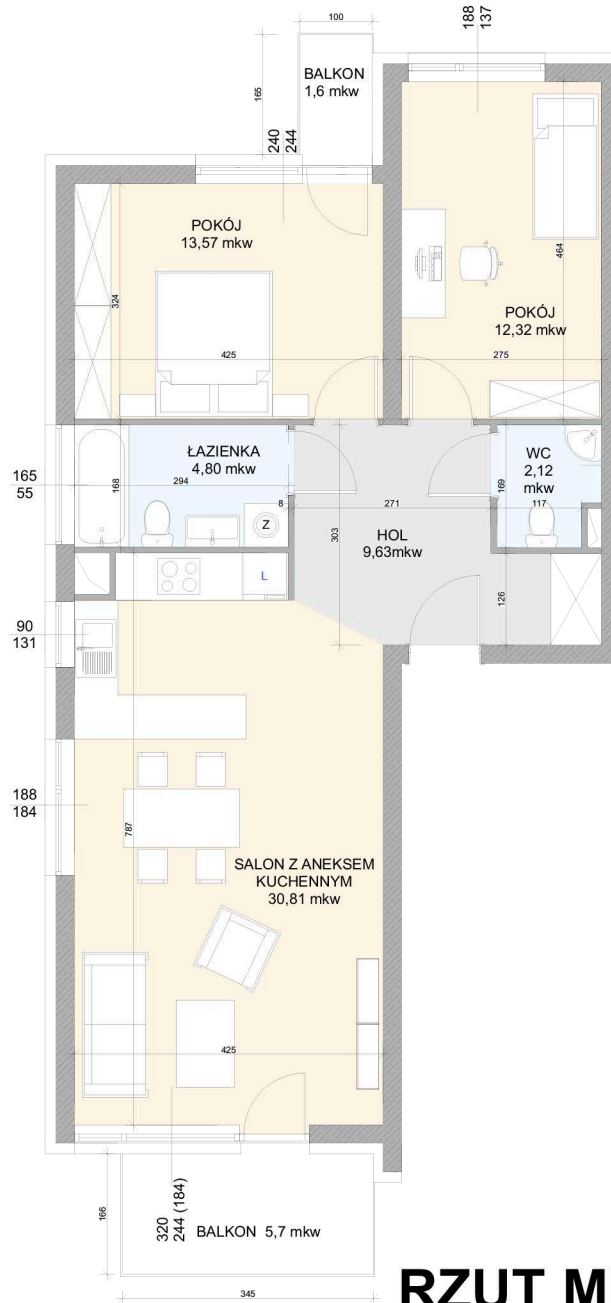

Pn

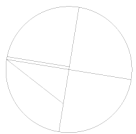

SKALA 1:100

**RZUT MIESZKANIA NR 51**