

# ŁÓDŹ UL. WÓLCZAŃSKA 248

## budynek C



### LOKALIZACJA W BUDYNKU



### BUDYNEK C, LOKAL MIESZKALNY NR 52, PIĘTRO I


#### ZESTAWIENIE POWIERZCHNI MIESZKANIA:

HOL	9,90
POKÓJ	12,55
POKÓJ	13,57
POKÓJ Z ANEKSEM KUCH.	30,96
ŁAZIENKA	4,80
WC	2,12
<b>PUM= 73,90 m<sup>2</sup></b>	


1. Wymiary pomieszczeń, lokalizacja przyborów sanitarnych itp. podano zgodnie z projektem budowlanym. Mogą wystąpić niewielkie różnice wymiarów i ustuowania elementów powstałe w trakcie realizacji prac budowlanych.
2. Powierzchnie użytkowe lokalu określona na podstawie normy PN - ISO 9836:1997
3. Przedstawiona na rzucie aranżacja mieszkania ma charakter poglądowy i nie stanowi oferty w rozumieniu przepisów kodeksu cywilnego.



[www.ezbud.pl](http://www.ezbud.pl)  
 e-mail: [mieszkania@ezbud.pl](mailto:mieszkania@ezbud.pl)  
 tel. 667- 300-710, 607-777- 430

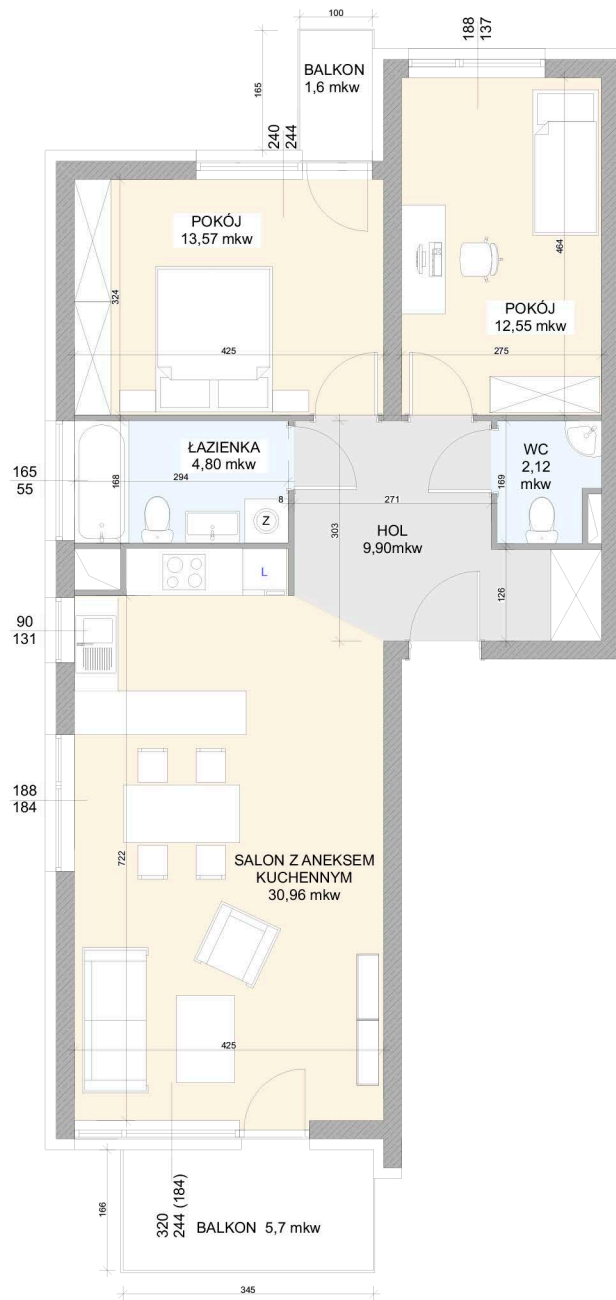

Pn

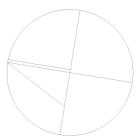

SKALA 1:100

## RZUT MIESZKANIA NR 52