


ŁÓDŹ UL. WÓLCZAŃSKA 248
budynek C

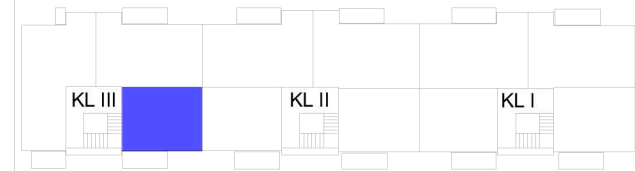

LOKALIZACJA W BUDYNKU



BUDYNEK C, LOKAL MIESZKALNY NR 54, PIĘTRO I

ZESTAWIENIE POWIERZCHNI MIESZKANIA:

HOL	4,58
POKÓJ	11,82
POKÓJ Z ANEKSEM KUCH.	27,52
ŁAZIENKA	5,45
	PUM= 49,37 m²


1. Wymiary pomieszczeń , lokalizacja przyborów sanitarnych itp. podano zgodnie z projektem budowlanym. Mogą wystąpić niewielkie różnice wymiarów i ustuwania elementów powstałe w trakcie realizacji prac budowlanych.
2. Powierzchnie użytkowe lokalu określona na podstawie normy PN - ISO 9836:1997
3. Przedstawiona na rzucie aranżacja mieszkania ma charakter poglądowy i nie stanowi oferty w rozumieniu przepisów kodeksu cywilnego.



www.ezbud.pl
 e-mail: mieszkania@ezbud.pl
 tel. 667- 300-710, 607-777- 430



Pn

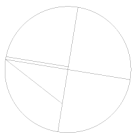

SKALA 1:100

RZUT MIESZKANIA NR 54