

ŁÓDŹ UL. WÓLCZAŃSKA 248

budynek C



LOKALIZACJA W BUDYNKU



BUDYNEK C, LOKAL MIESZKALNY NR55 ,PIĘTRO II


ZESTAWIENIE POWIERZCHNI MIESZKANIA:

HOL	9,90
POKÓJ	12,55
POKÓJ	13,57
POKÓJ Z ANEKSEM KUCH.	30,84
ŁAZIENKA	4,80
WC	2,07
PUM= 73,73 m²	


- 1.Wymiary pomieszczeń , lokalizacja przyborów sanitarnych itp.podano zgodnie z projektem budowlanym.Mogą wystąpić niewielkie różnice wymiarów i ustuowania elementów powstałe w trakcie realizacji prac budowlanych.
- 2.Powierzchnie użytkowe lokalu określona na podstawie normy PN - ISO 9836:1997
- 3.Przedstawiona na rzucie aranżacja mieszkania ma charakter poglądowy i nie stanowi oferty w rozumieniu przepisów kodeksu cywilnego.



www.ezbud.pl
 e-mail: mieszkania@ezbud.pl
 tel. 667- 300-710, 607-777- 430

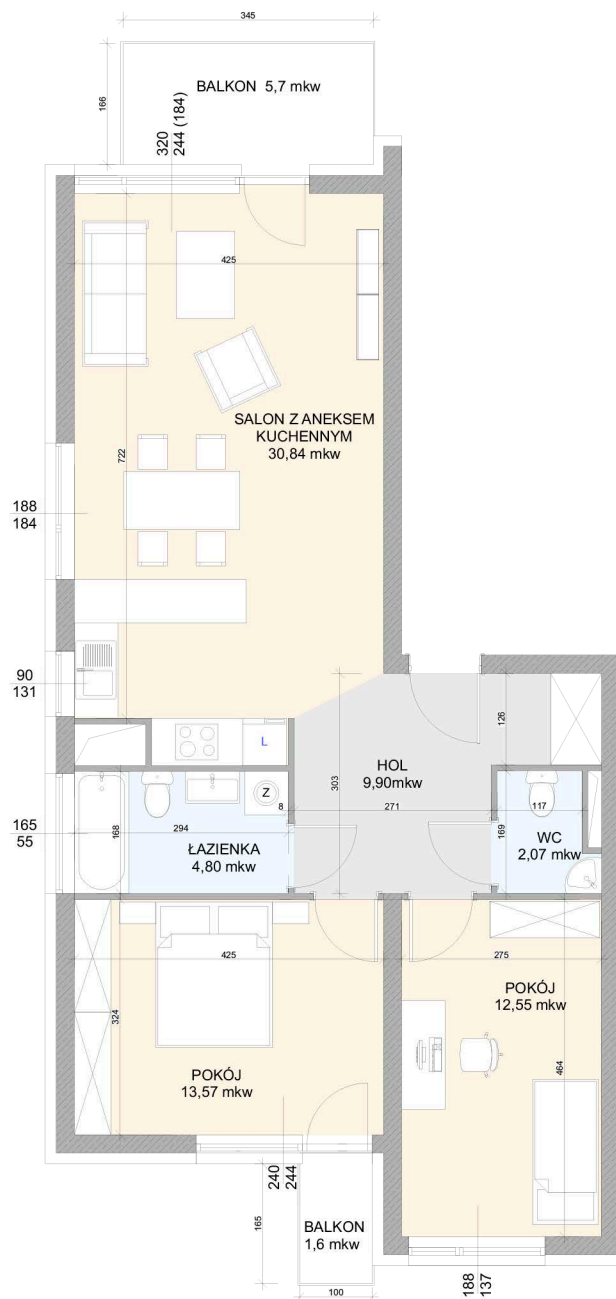

Pn

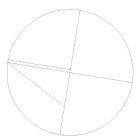

SKALA 1:100

RZUT MIESZKANIA NR 55