


ŁÓDŹ UL. WÓLCZAŃSKA 248

budynek C



LOKALIZACJA W BUDYNKU

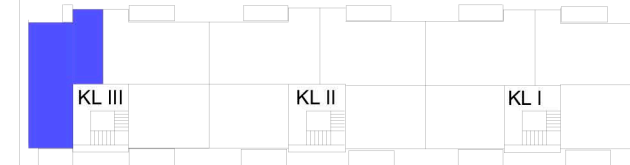

BUDYNEK C, LOKAL MIESZKALNY NR 61 , PIĘTRO IV


ZESTAWIENIE POWIERZCHNI MIESZKANIA:

HOL	9,90
POKÓJ	12,55
POKÓJ	13,57
POKÓJ Z ANEKSEM KUCH.	30,59
ŁAZIENKA	4,80
WC	1,97
PUM=	73,38 m²


1. Wymiary pomieszczeń , lokalizacja przyborów sanitarnych itp. podano zgodnie z projektem budowlanym. Mogą wystąpić niewielkie różnice wymiarów i ustuwania elementów powstałe w trakcie realizacji prac budowlanych.
2. Powierzchnie użytkowe lokalu określona na podstawie normy PN - ISO 9836:1997
3. Przedstawiona na rzucie aranżacja mieszkania ma charakter poglądowy i nie stanowi oferty w rozumieniu przepisów kodeksu cywilnego.



www.ezbud.pl
 e-mail: mieszkania@ezbud.pl
 tel. 667- 300-710, 607-777- 430

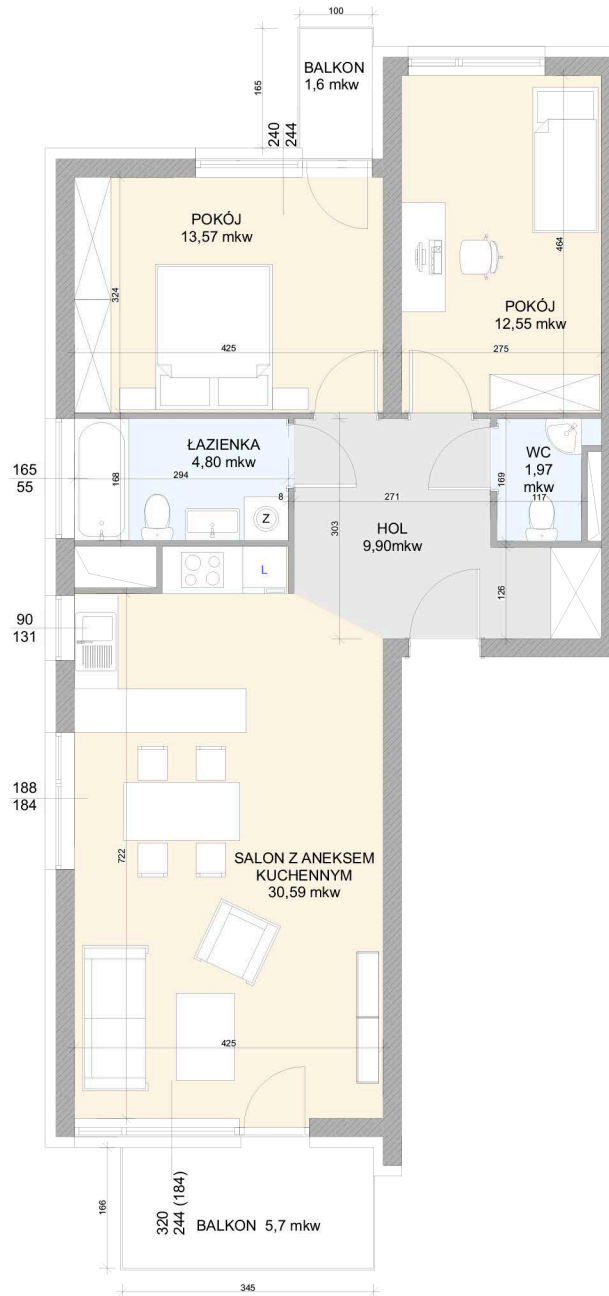

Pn

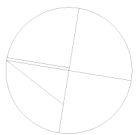

SKALA 1:100

RZUT MIESZKANIA NR 61