

ŁÓDŹ UL. WÓLCZAŃSKA 248

budynek D



LOKALIZACJA W BUDYNKU




BUDYNEK D, LOKAL MIESZKALNY NR9 , PIĘTRO II


ZESTAWIENIE POWIERZCHNI MIESZKANIA:

HOL	11,70
POKÓJ	12,55
POKÓJ	13,57
SALON	22,30
ŁAZIENKA	4,80
WC	2,12
KUCHNIA	6,40
PUM= 73,44 m²	

1. Wymiary pomieszczeń , lokalizacja przyborów sanitarnych itp. podano zgodnie z projektem budowlanym. Mogą wystąpić niewielkie różnice wymiarów i ustuwowania elementów powstałe w trakcie realizacji prac budowlanych.
2. Powierzchnie użytkowe lokalu określona na podstawie normy PN - ISO 9836:1997
3. Przedstawiona na rzucie aranżacja mieszkania ma charakter poglądowy i nie stanowi oferty w rozumieniu przepisów kodeksu cywilnego.

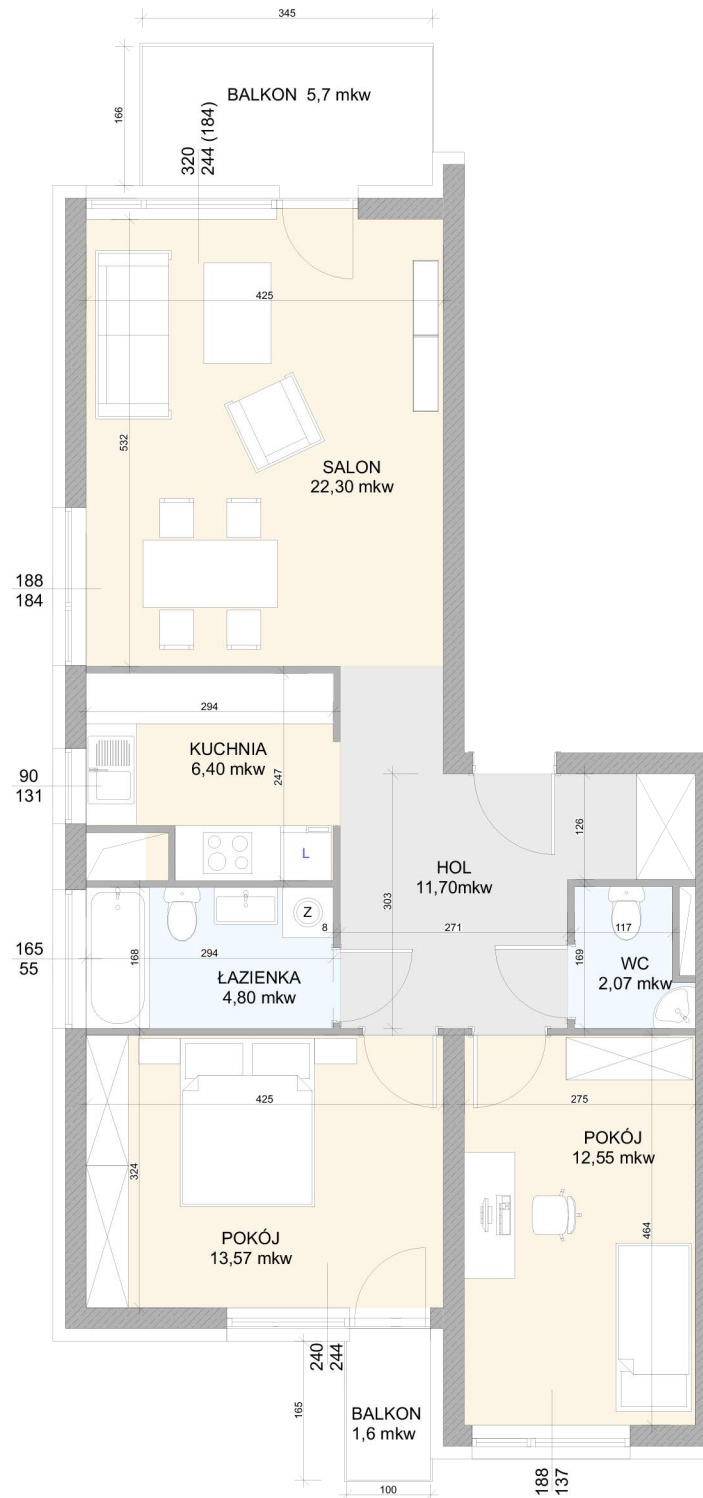

Pn

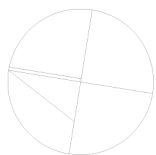

SKALA 1:100

RZUT MIESZKANIA NR 9



www.ezbud.pl
 e-mail: mieszkania@ezbud.pl
 tel. 667- 300-710, 607-777- 430