


## ŁÓDŹ UL. WÓLCZAŃSKA 248 budynek C



LOKALIZACJA W BUDYNKU

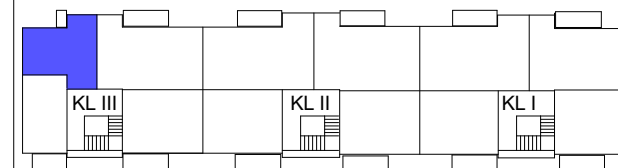

**BUDYNEK C, LOKAL MIESZKALNY NR 65, PIĘTRO V**


ZESTAWIENIE POWIERZCHNI MIESZKANIA:

HOL	3,6
POKÓJ Z ANEKSEM KUCH.	20,4
POKÓJ	12,5
ŁAZIENKA	3,8
<b>PUM= 40,30m<sup>2</sup></b>	

1. Wymiary pomieszczeń, lokalizacja przyrządów sanitarnych itp. podano zgodnie z projektem budowlanym. Mogą wystąpić niewielkie różnice wymiarów i ustawienia elementów powstałe w trakcie realizacji prac budowlanych.
2. Powierzchnie użytkowe lokalu określona na podstawie normy PN - ISO 9836:1997
3. Przedstawiona na rzucie aranżacja mieszkania ma charakter poglądowy i nie stanowi oferty w rozumieniu przepisów kodeksu cywilnego.



[www.ezbud.pl](http://www.ezbud.pl)  
e-mail: [mieszkania@ezbud.pl](mailto:mieszkania@ezbud.pl)  
tel. 667- 300-710, 607-777- 430

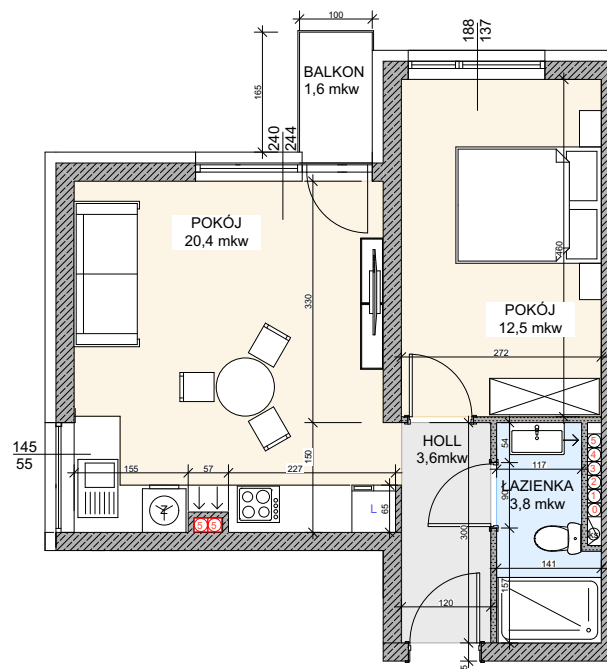

SKALA 1:100

### RZUT MIESZKANIA NR 65