


ŁÓDŹ UL. WÓLCZAŃSKA 248 budynek D



LOKALIZACJA W BUDYNKU

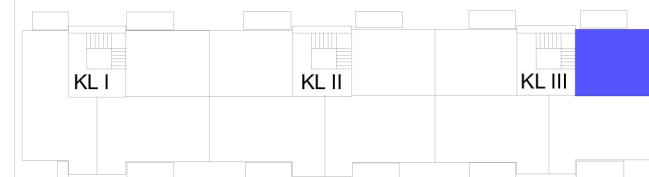

BUDYNEK D, LOKAL MIESZKALNY NR 41, PIĘTRO III


ZESTAWIENIE POWIERZCHNI MIESZKANIA:

HOL	4,57
POKÓJ	11,82
POKÓJ Z ANEKSEM KUCH.	27,27
ŁAZIENKA	5,45
	PUM= 49,11 m²


1. Wymiary pomieszczeń, lokalizacja przyrządów sanitarnych itp. podano zgodnie z projektem budowlanym. Mogą wystąpić niewielkie różnice wymiarów i ustuowania elementów powstałe w trakcie realizacji prac budowlanych.
2. Powierzchnie użytkowe lokalu określona na podstawie normy PN - ISO 9836:1997
3. Przedstawiona na rzucie aranżacja mieszkania ma charakter poglądowy i nie stanowi oferty w rozumieniu przepisów kodeksu cywilnego.



www.ezbud.pl
e-mail: mieszkania@ezbud.pl
tel. 667- 300-710, 607-777- 430

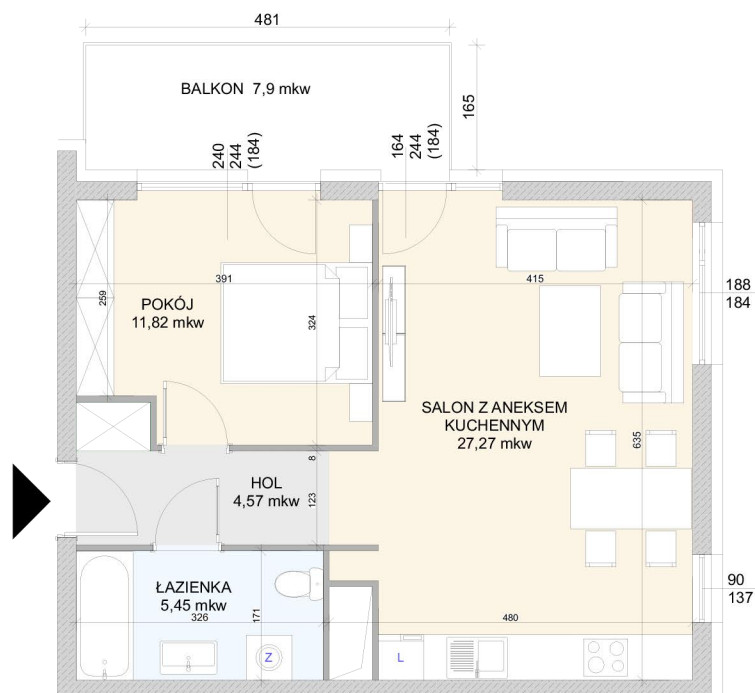

RZUT MIESZKANIA NR 41

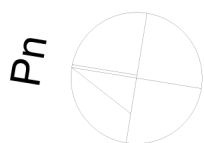

SKALA 1:100