


ŁÓDŹ UL. WÓLCZAŃSKA 248
budynek C



LOKALIZACJA W BUDYNKU

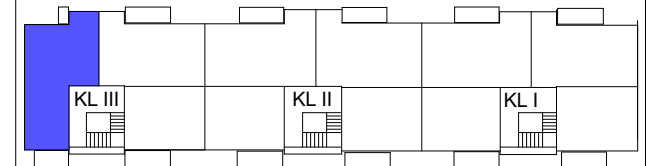

BUDYNEK C, LOKAL MIESZKALNY NR55 ,PIĘTRO II



ZESTAWIENIE POWIERZCHNI MIESZKANIA:

HOL	9,90
POKÓJ	12,55
POKÓJ	13,57
POKÓJ Z ANEKSEM KUCH.	30,84
ŁAZIENKA	4,80
WC	2,07
	PUM= 73,73 m2

1. Wymiary pomieszczeń , lokalizacja przyborów sanitarnych itp. podano zgodnie z projektem budowlanym. Mogą wystąpić niewielkie różnice wymiarów i ustawienia elementów powstałe w trakcie realizacji prac budowlanych.
2. Powierzchnie użytkowe lokalu określona na podstawie normy PN - ISO 9836:1997
3. Przedstawiona na rzucie aranżacja mieszkania ma charakter poglądowy i nie stanowi oferty w rozumieniu przepisów kodeksu cywilnego.



www.ezbud.pl
e-mail: mieszkania@ezbud.pl
tel. 667- 300-710, 607-777- 430

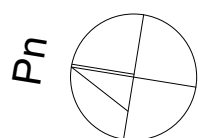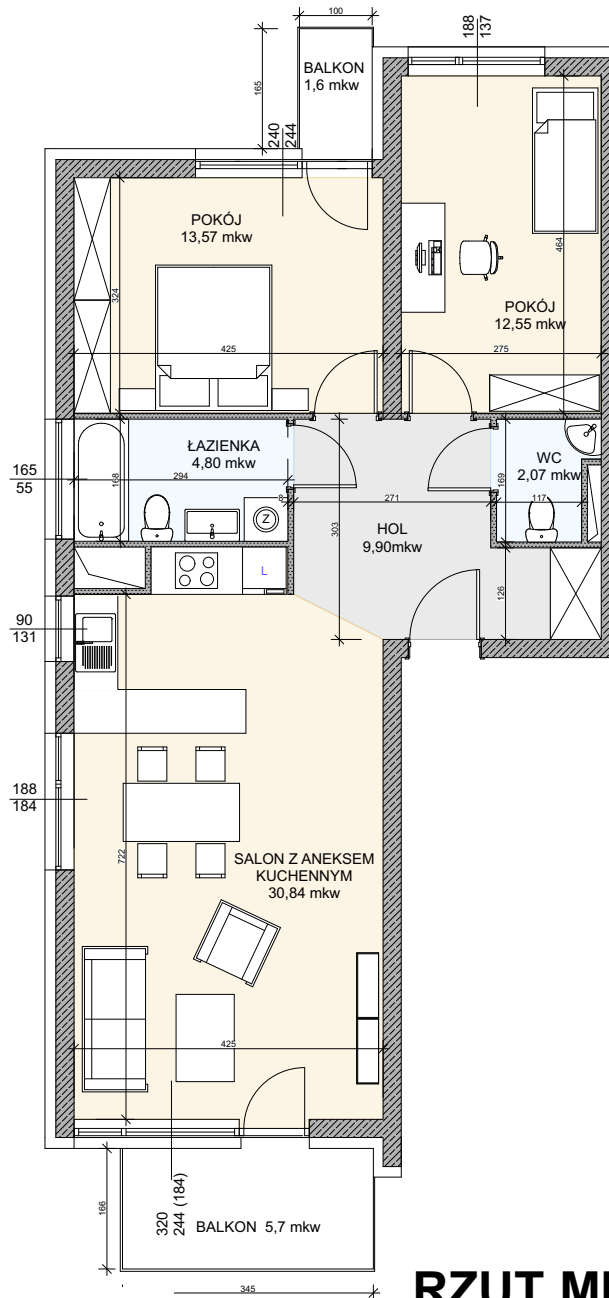

SKALA 1:100

RZUT MIESZKANIA NR 55