


ŁÓDŹ UL. WÓLCZAŃSKA 248


budynek D

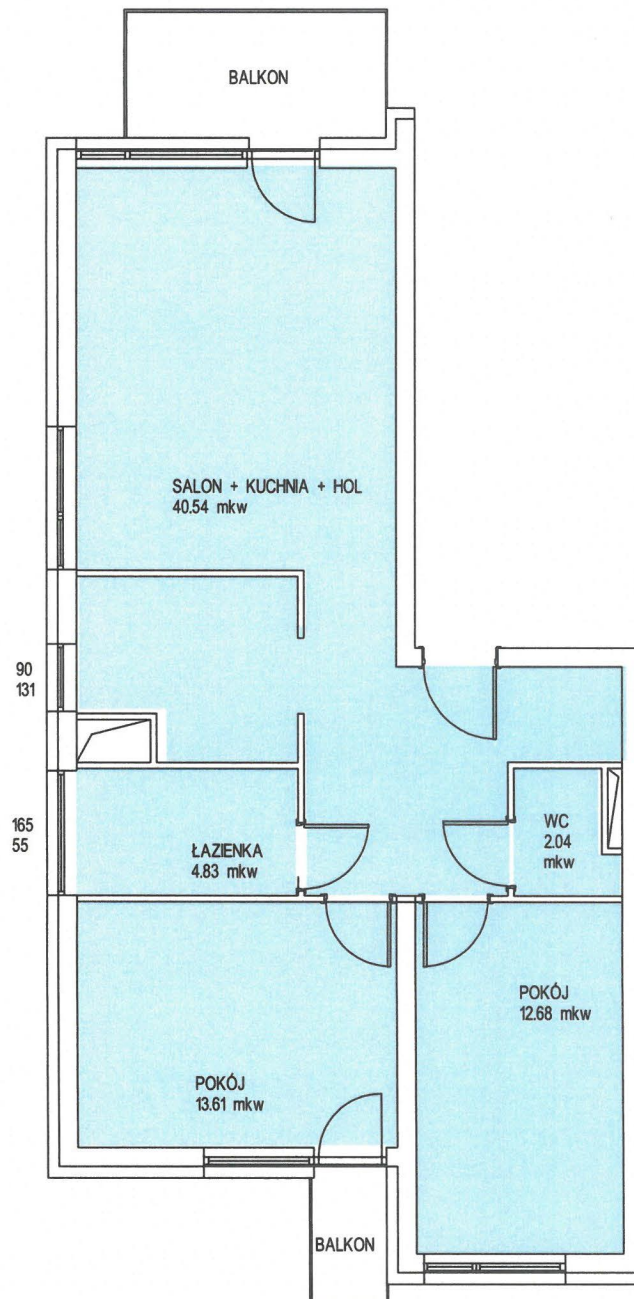

RZUT MIESZKANIA NR 12

SKALA 1:100

LOKALIZACJA W BUDYNKU

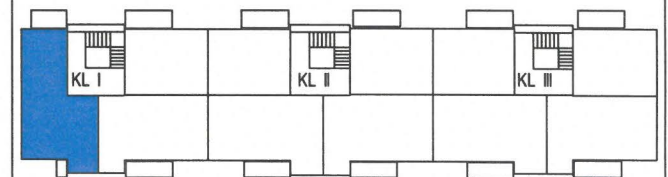


BUDYNEK D, LOKAL MIESZKALNY NR 12 , PIĘTRO III

ZESTAWIENIE POWIERZCHNI MIESZKANIA:

POKÓJ	12.68
POKÓJ	13.61
SALON + KUCHNIA + HOL	40.54
ŁAZIENKA	4.83
WC	2.04
PUM= 73.70 m²	

Pomiaru dokonano przy użyciu dalmierza laserowego Leica.
Powierzchnia użytkowa lokalu jest określona na podstawie normy PN-ISO 9836:2015

pomierzył: sierpień 2022
GEODETA UPRAWNIONY
NR UPRAW. ZAWOD. 7301


Włodzimierz Kieras

PUG-K „GEA” s.c.
97-200 TOMASZÓW MAZOWIECKI
UL. LEGIONÓW 18
44 7244043
gea@bmp.net.pl