


RZUT MIESZKANIA NR 19

SKALA 1:100

ŁÓDŹ UL. WÓLCZAŃSKA 248

budynek C

LOKALIZACJA W BUDYNKU

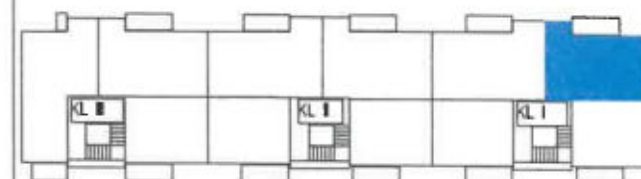

BUDYNEK C, LOKAL MIESZKALNY NR 19, PIĘTRO IV

ZESTAWIENIE POWIERZCHNI MIESZKANIA:

SALON Z ANEKSEM KUCH. + HOL	37,42
POKÓJ	12,63
POKÓJ	12,52
ŁAZIENKA	5,54
WC	1,74
PUM= 69,85 m2	

Pomiaru dokonano przy użyciu dalmierza laserowego Leica
Powierzchnia użytkowa lokalu jest określona na podstawie normy PN-ISO 9836:2015

pomierzyl: styczeń 2023

GEODETA UPRAWNIONY
(NR UPRAW ZA WOD. 7301)


Witold Kieraś

PUG-K „GEA” s.c.
97-200 TOMASZÓW MAZOWIECKI
UL. LEGIONÓW 18
TEL. 44 724 40 43
e-mail: gea@bmp.net.pl