


RZUT MIESZKANIA NR 42

SKALA 1:100

ŁÓDŹ UL. WÓLCZAŃSKA 248

budynek C

LOKALIZACJA W BUDYNKU

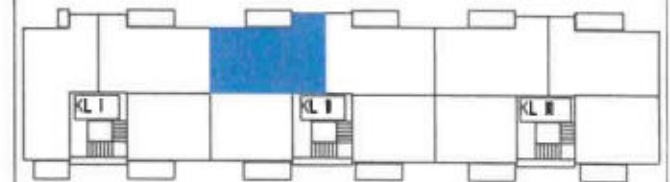

BUDYNEK C, LOKAL MIESZKALNY NR 42, PIĘTRO IV

ZESTAWIENIE POWIERZCHNI MIESZKANIA:

SALON Z ANEKSEM KUCH. + HOL	36,96
POKÓJ	12,57
POKÓJ	12,56
ŁAZIENKA	5,42
WC	1,67
	PUM= 69,18 m ²

Pomiaru dokonano przy użyciu dalmierza laserowego Leica
Powierzchnia użytkowa lokalu jest określona na podstawie normy PN-ISO 9836:2015

pomierzyl: styczeń 2023

GEODETA UPRAWNIONY
(NR UPRAW Z MWOD. 7301)


Wincenty Kierat

PUG-K „GEA” s.c.
97-200 TOMASZÓW MAZOWIECKI
UL. LEGIONÓW 18
TEL. 44 724 40 43
e-mail: gea@bimp.net.pl