


RZUT MIESZKANIA NR 53

SKALA 1:100

ŁÓDŹ UL. WÓLCZAŃSKA 248

budynek C

LOKALIZACJA W BUDYNKU

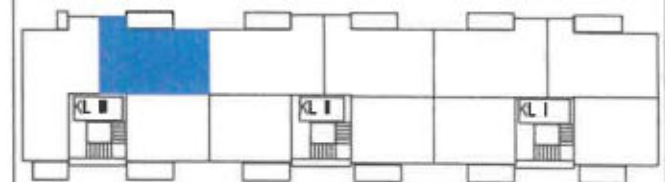

BUDYNEK C, LOKAL MIESZKALNY NR 53, PIĘTRO I

ZESTAWIENIE POWIERZCHNI MIESZKANIA:

| | |
|-----------------------------|---------------------------|
| SALON Z ANEKSEM KUCH. + HOL | 37,61 |
| POKÓJ | 12,53 |
| POKÓJ | 12,47 |
| ŁAZIENKA | 5,45 |
| WC | 1,83 |
| | |
| | PUM= 69,89 m ² |

Pomiaru dokonano przy użyciu dalmierza laserowego Leica
Powierzchnia użytkowa lokalu jest określona na podstawie normy PN-ISO 9836:2015

pomierzył: styczeń 2023

GEODETA UPRAWNIONY
(NR UPRAW.ZAWOD. 7301)


Witold Kieraś

PUG-K „GEA” s.c.
97-200 TOMASZÓW MAZOWIECKI
UL. LEGIONÓW 1B
TEL. 44 724 40 43
e-mail: gea@bmp.net.pl