


ŁÓDŹ UL. WÓLCZAŃSKA 248 A
budynek B

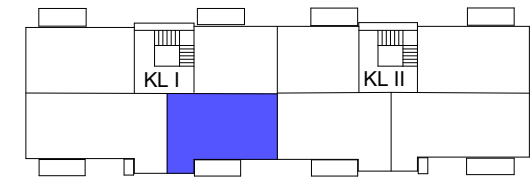

LOKALIZACJA W BUDYNKU





BUDYNEK B, LOKAL MIESZKALNY NR 14, PIĘTRO III

ZESTAWIENIE POWIERZCHNI MIESZKANIA:

HOL	10,03
POKÓJ	12,55
POKÓJ	12,49
POKÓJ Z ANEKSEM KUCH.	27,27
WC	1,79
ŁAZIENKA	5,45
PUM= 69,58 m²	

1. Wymiary pomieszczeń, lokalizacja przyborów sanitarnych itp. podano zgodnie z projektem budowlanym. Mogą wystąpić niewielkie różnice wymiarów i ustawienia elementów powstałe w trakcie realizacji prac budowlanych. Wymiary podano bez okładzin ścian.
2. Powierzchnie użytkowe lokalu określona na podstawie normy PN - ISO 9836:1997
3. Przedstawiona na rzucie aranżacja mieszkania ma charakter poglądowy i nie stanowi oferty w rozumieniu przepisów kodeksu cywilnego.

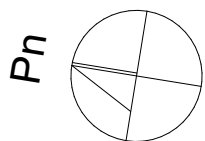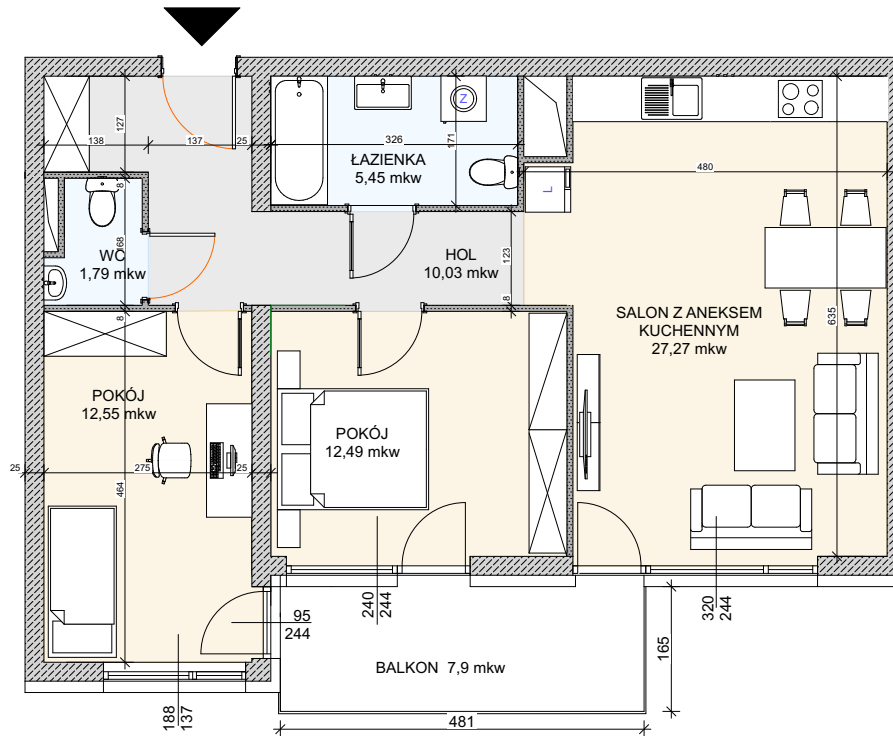

SKALA 1:100

RZUT MIESZKANIA NR 14



www.ezbud.pl
e-mail: mieszkania@ezbud.pl
tel. 667- 300-710, 607-777- 430