


**ŁÓDŹ UL. WÓLCZAŃSKA 248 A**  
budynek B

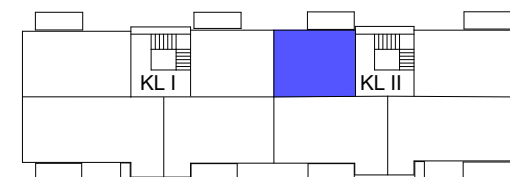

LOKALIZACJA W BUDYNKU





**BUDYNEK B, LOKAL MIESZKALNY NR36, PIĘTRO II**

ZESTAWIENIE POWIERZCHNI MIESZKANIA:

|                                |       |
|--------------------------------|-------|
| HOL                            | 4,58  |
| POKÓJ                          | 11,82 |
| POKÓJ Z ANEKSEM KUCH.          | 27,40 |
| ŁAZIENKA                       | 5,44  |
| <b>PUM 49,24 m<sup>2</sup></b> |       |

1. Wymiary pomieszczeń, lokalizacja przyborów sanitarnych itp. podano zgodnie z projektem budowlanym. Mogą wystąpić niewielkie różnice wymiarów i ustawienia elementów powstałe w trakcie realizacji prac budowlanych. Wymiary podano bez okładzin ścian.
2. Powierzchnie użytkowe lokalu określona na podstawie normy PN - ISO 9836:1997
3. Przedstawiona na rzucie aranżacja mieszkania ma charakter poglądowy i nie stanowi oferty w rozumieniu przepisów kodeksu cywilnego.

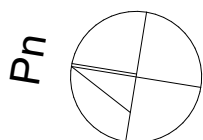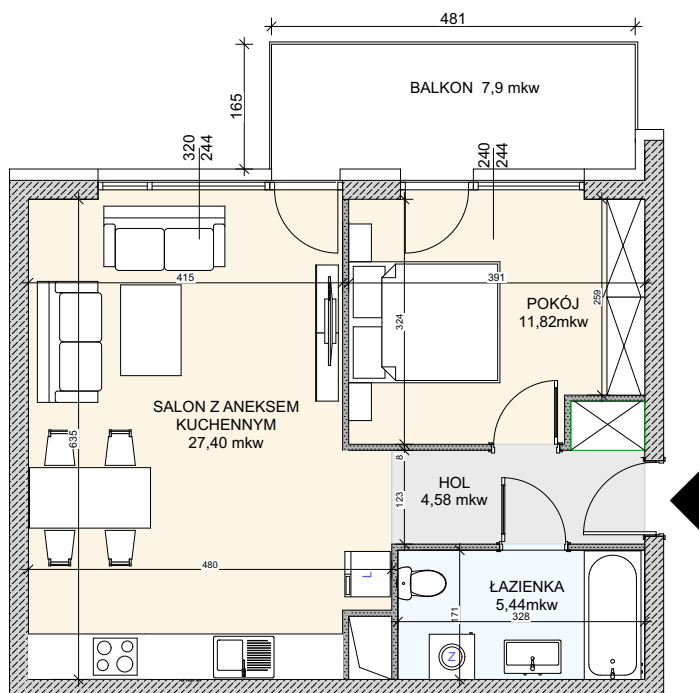

SKALA 1:100

**RZUT MIESZKANIA NR 36**



[www.ezbud.pl](http://www.ezbud.pl)  
e-mail: [mieszkania@ezbud.pl](mailto:mieszkania@ezbud.pl)  
tel. 667- 300-710, 607-777- 430