


ŁÓDŹ UL. WÓLCZAŃSKA 248 A budynek B



LOKALIZACJA W BUDYNKU

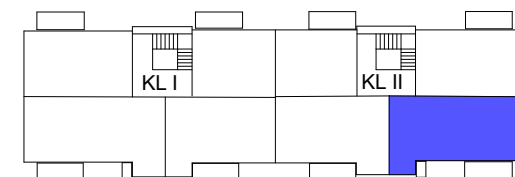


BUDYNEK B, LOKAL MIESZKALNY NR 38, PIĘTRO III

ZESTAWIENIE POWIERZCHNI MIESZKANIA:

HOL	15,96
POKÓJ Z ANEKSEM KUCH.	12,54
POKÓJ Z ANEKSEM KUCH.	27,70
POKÓJ	10,56
POKÓJ	12,45
ŁAZIENKA	5,72
ŁAZIENKA	3,90
	PUM= 88,83 m²


1. Wymiary pomieszczeń, lokalizacja przyborów sanitarnych itp. podano zgodnie z projektem budowlanym. Mogą wystąpić niewielkie różnice wymiarów i ustawienia elementów powstałe w trakcie realizacji prac budowlanych. Wymiary podano bez okładzin ścian.
2. Powierzchnie użytkowe lokalu określona na podstawie normy PN - ISO 9836:1997
3. Przedstawiona na rzucie aranżacja mieszkania ma charakter poglądowy i nie stanowi oferty w rozumieniu przepisów kodeksu cywilnego.

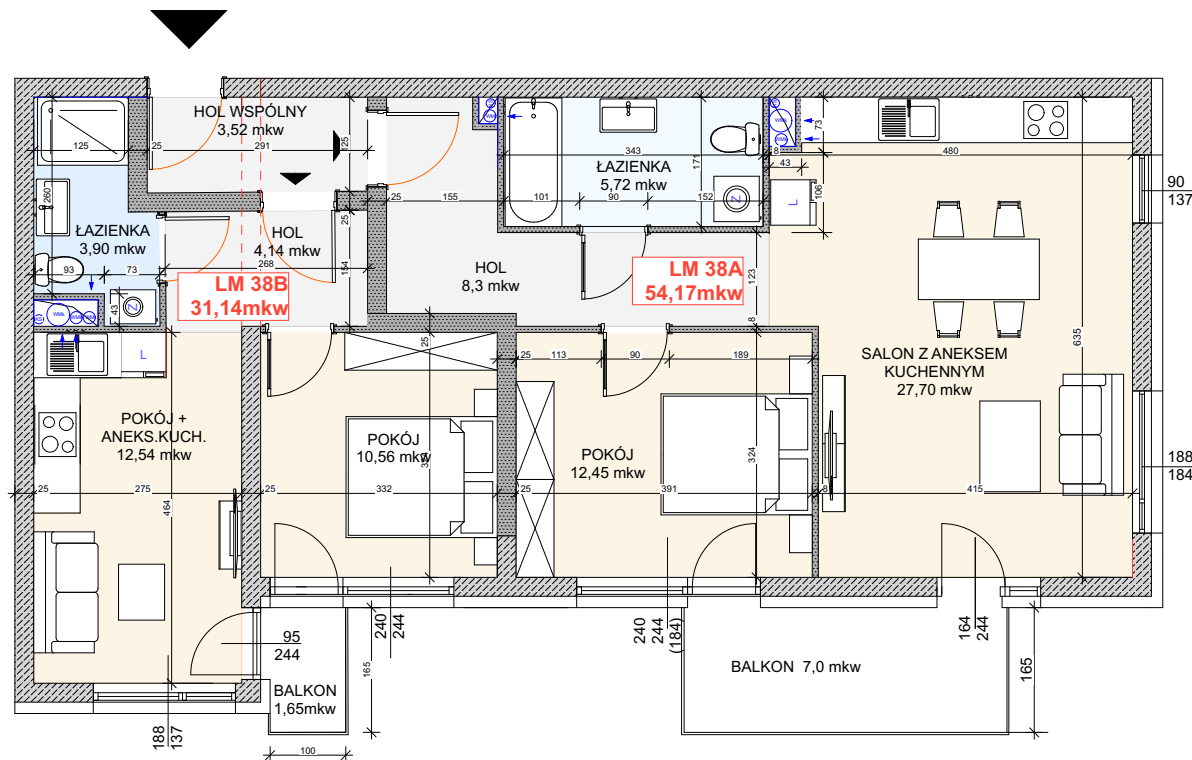

LOKAL INWESTYCYJNY

LM 38A ZESTAWIENIE POWIERZCHNI LOKALU MIESZKANEGO		LM 38B ZESTAWIENIE POWIERZCHNI LOKALU MIESZKANEGO	
HOL	8,30	HOL	4,14
POKÓJ Z ANEKSEM KUCH.	27,70	POKÓJ Z ANEKSEM KUCH.	12,54
POKÓJ	12,45	POKÓJ	10,56
ŁAZIENKA	5,72	ŁAZIENKA	3,90
	PUM= 54,17 m²		PUM= 31,14 m²

Pn

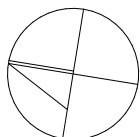

SKALA 1:100

RZUT MIESZKANIA NR 38



www.ezbud.pl
e-mail: mieszkania@ezbud.pl
tel. 667- 300-710, 607-777- 430